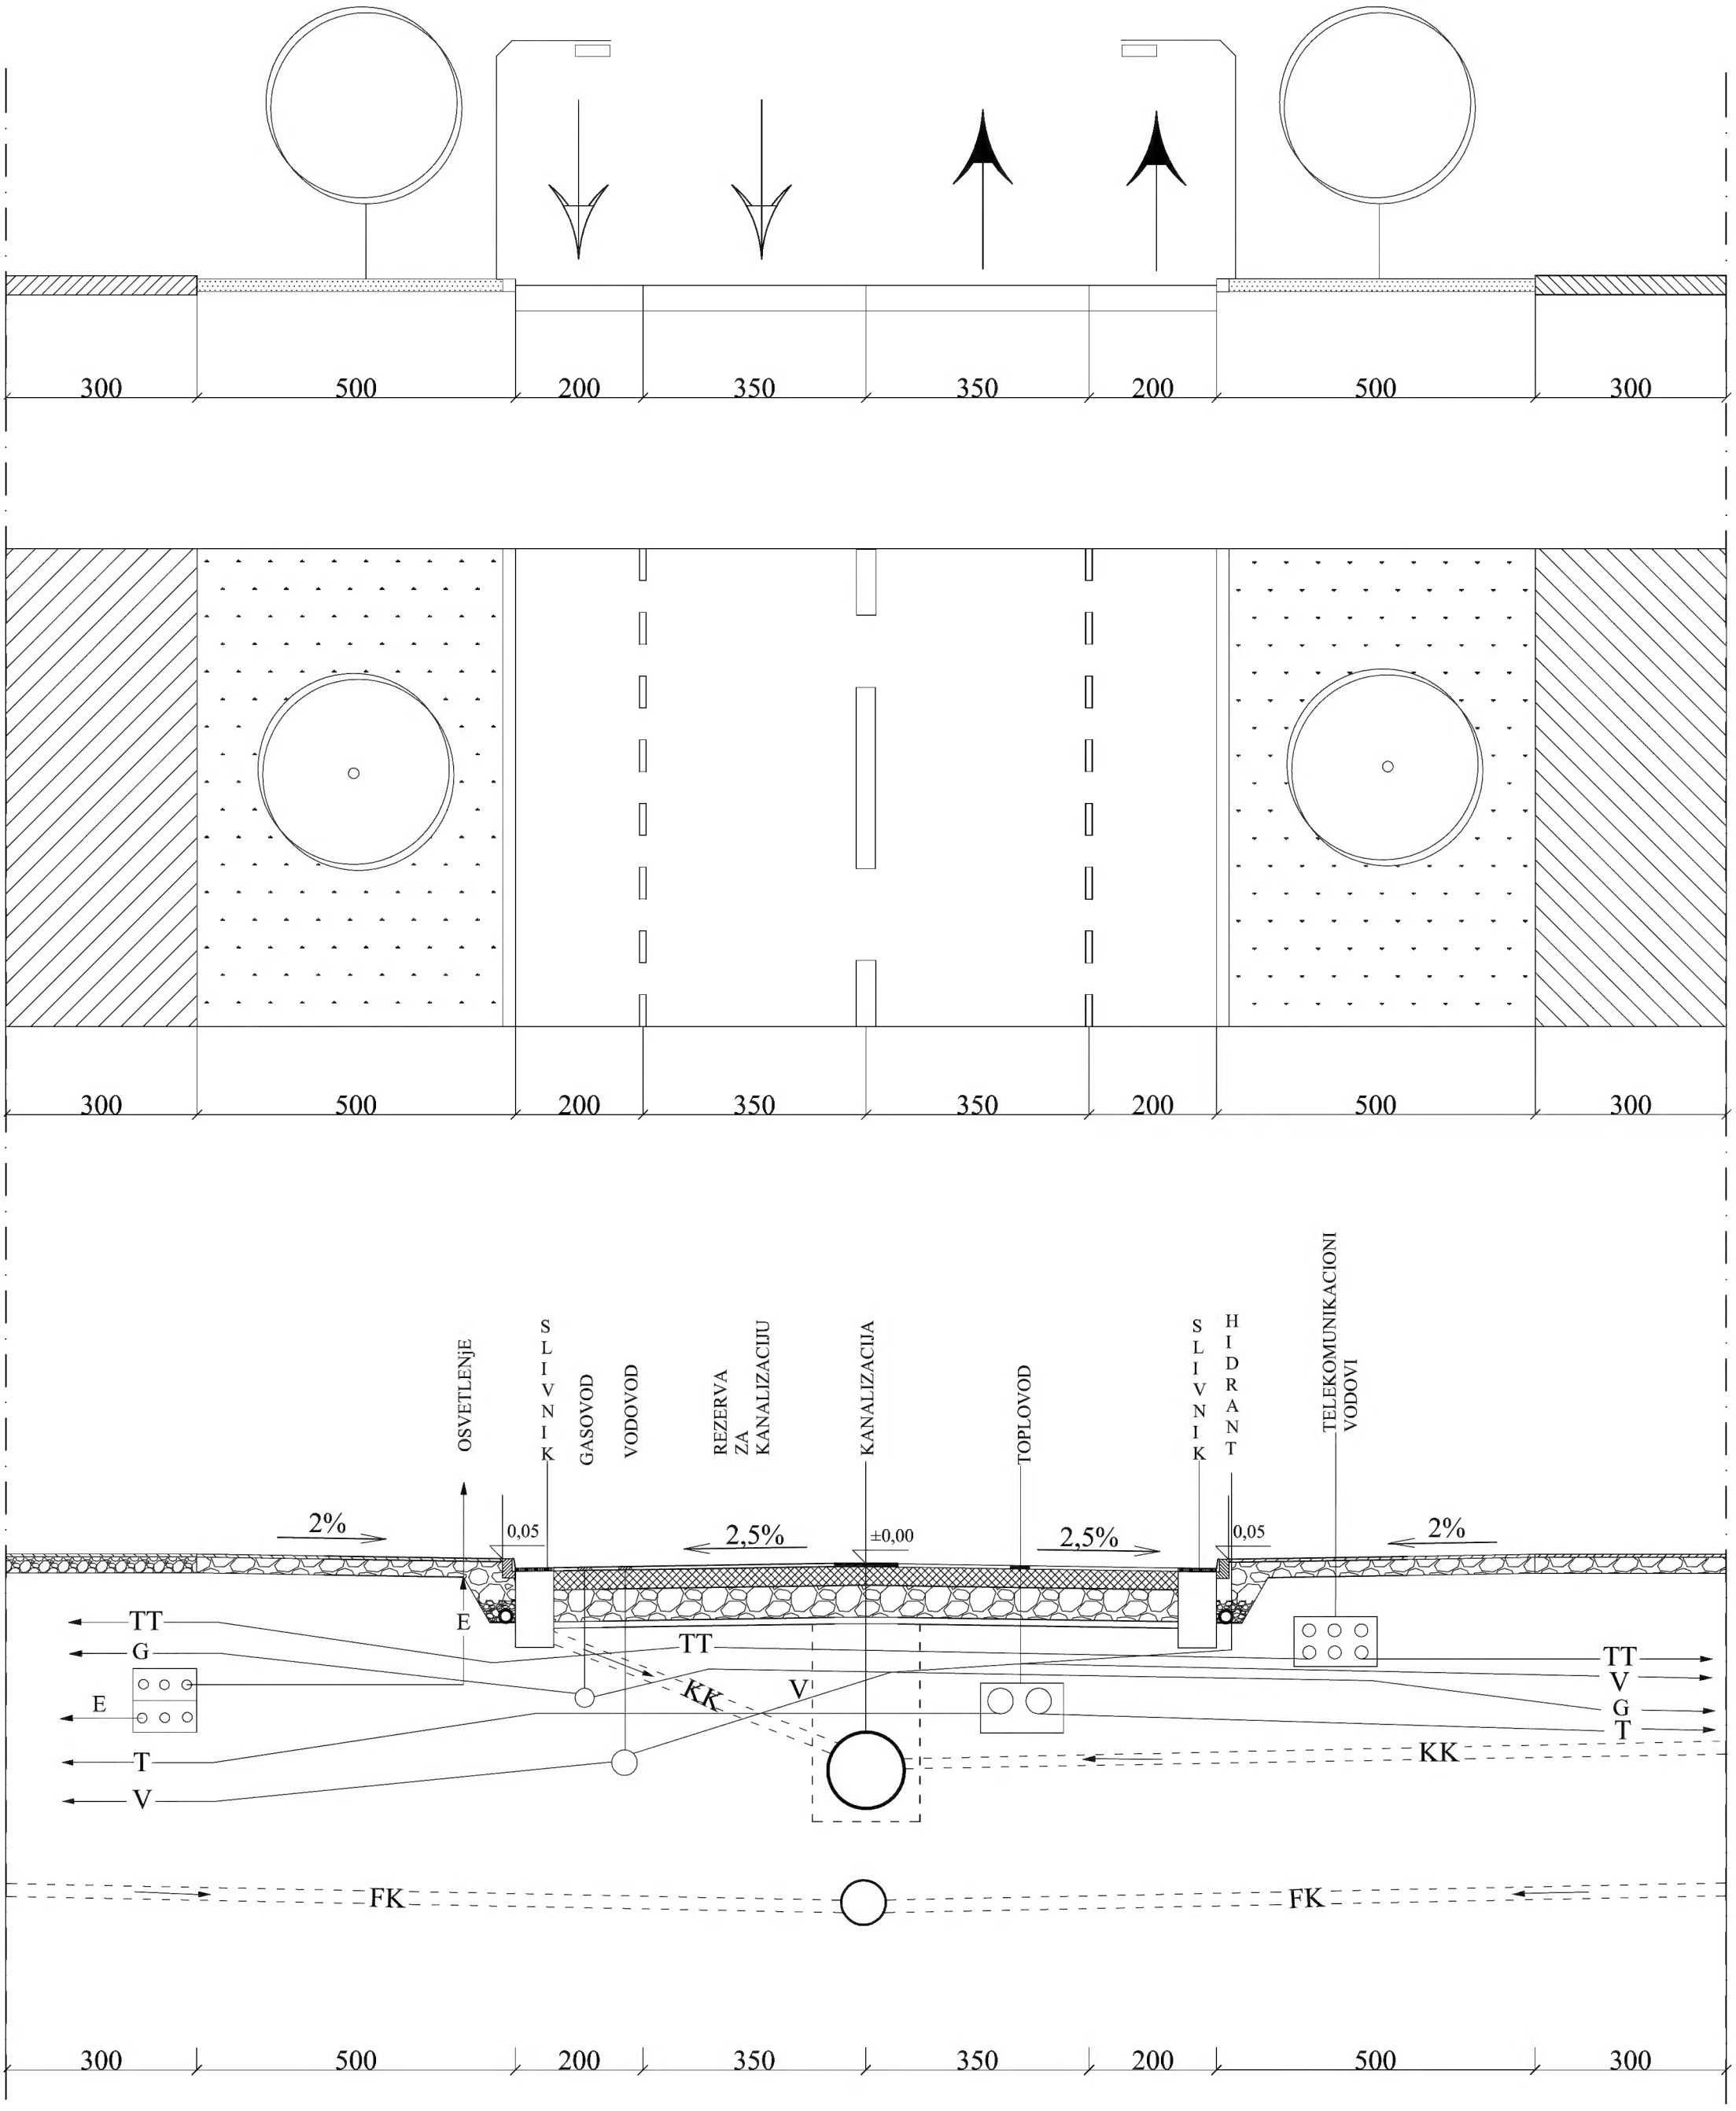
300
500
200
350
350
200
500
300
OSVETLENJE
SLIVNIK
GASOVOD
VODOVOD
REZERVA ZA KANALIZACIJU
KANALIZACIJA
TOPLOVOD
SLIVNIK
HIDRANT
TELEKOMUNIKACIONI VODOVI
2%
0,05
2,5%
±0,00
2,5%
0,05
2%
TT
G
E
T
V
KK
FK